


Bussi Coralie

PROJET

ARCHITECTURE CALIFORNIENNE

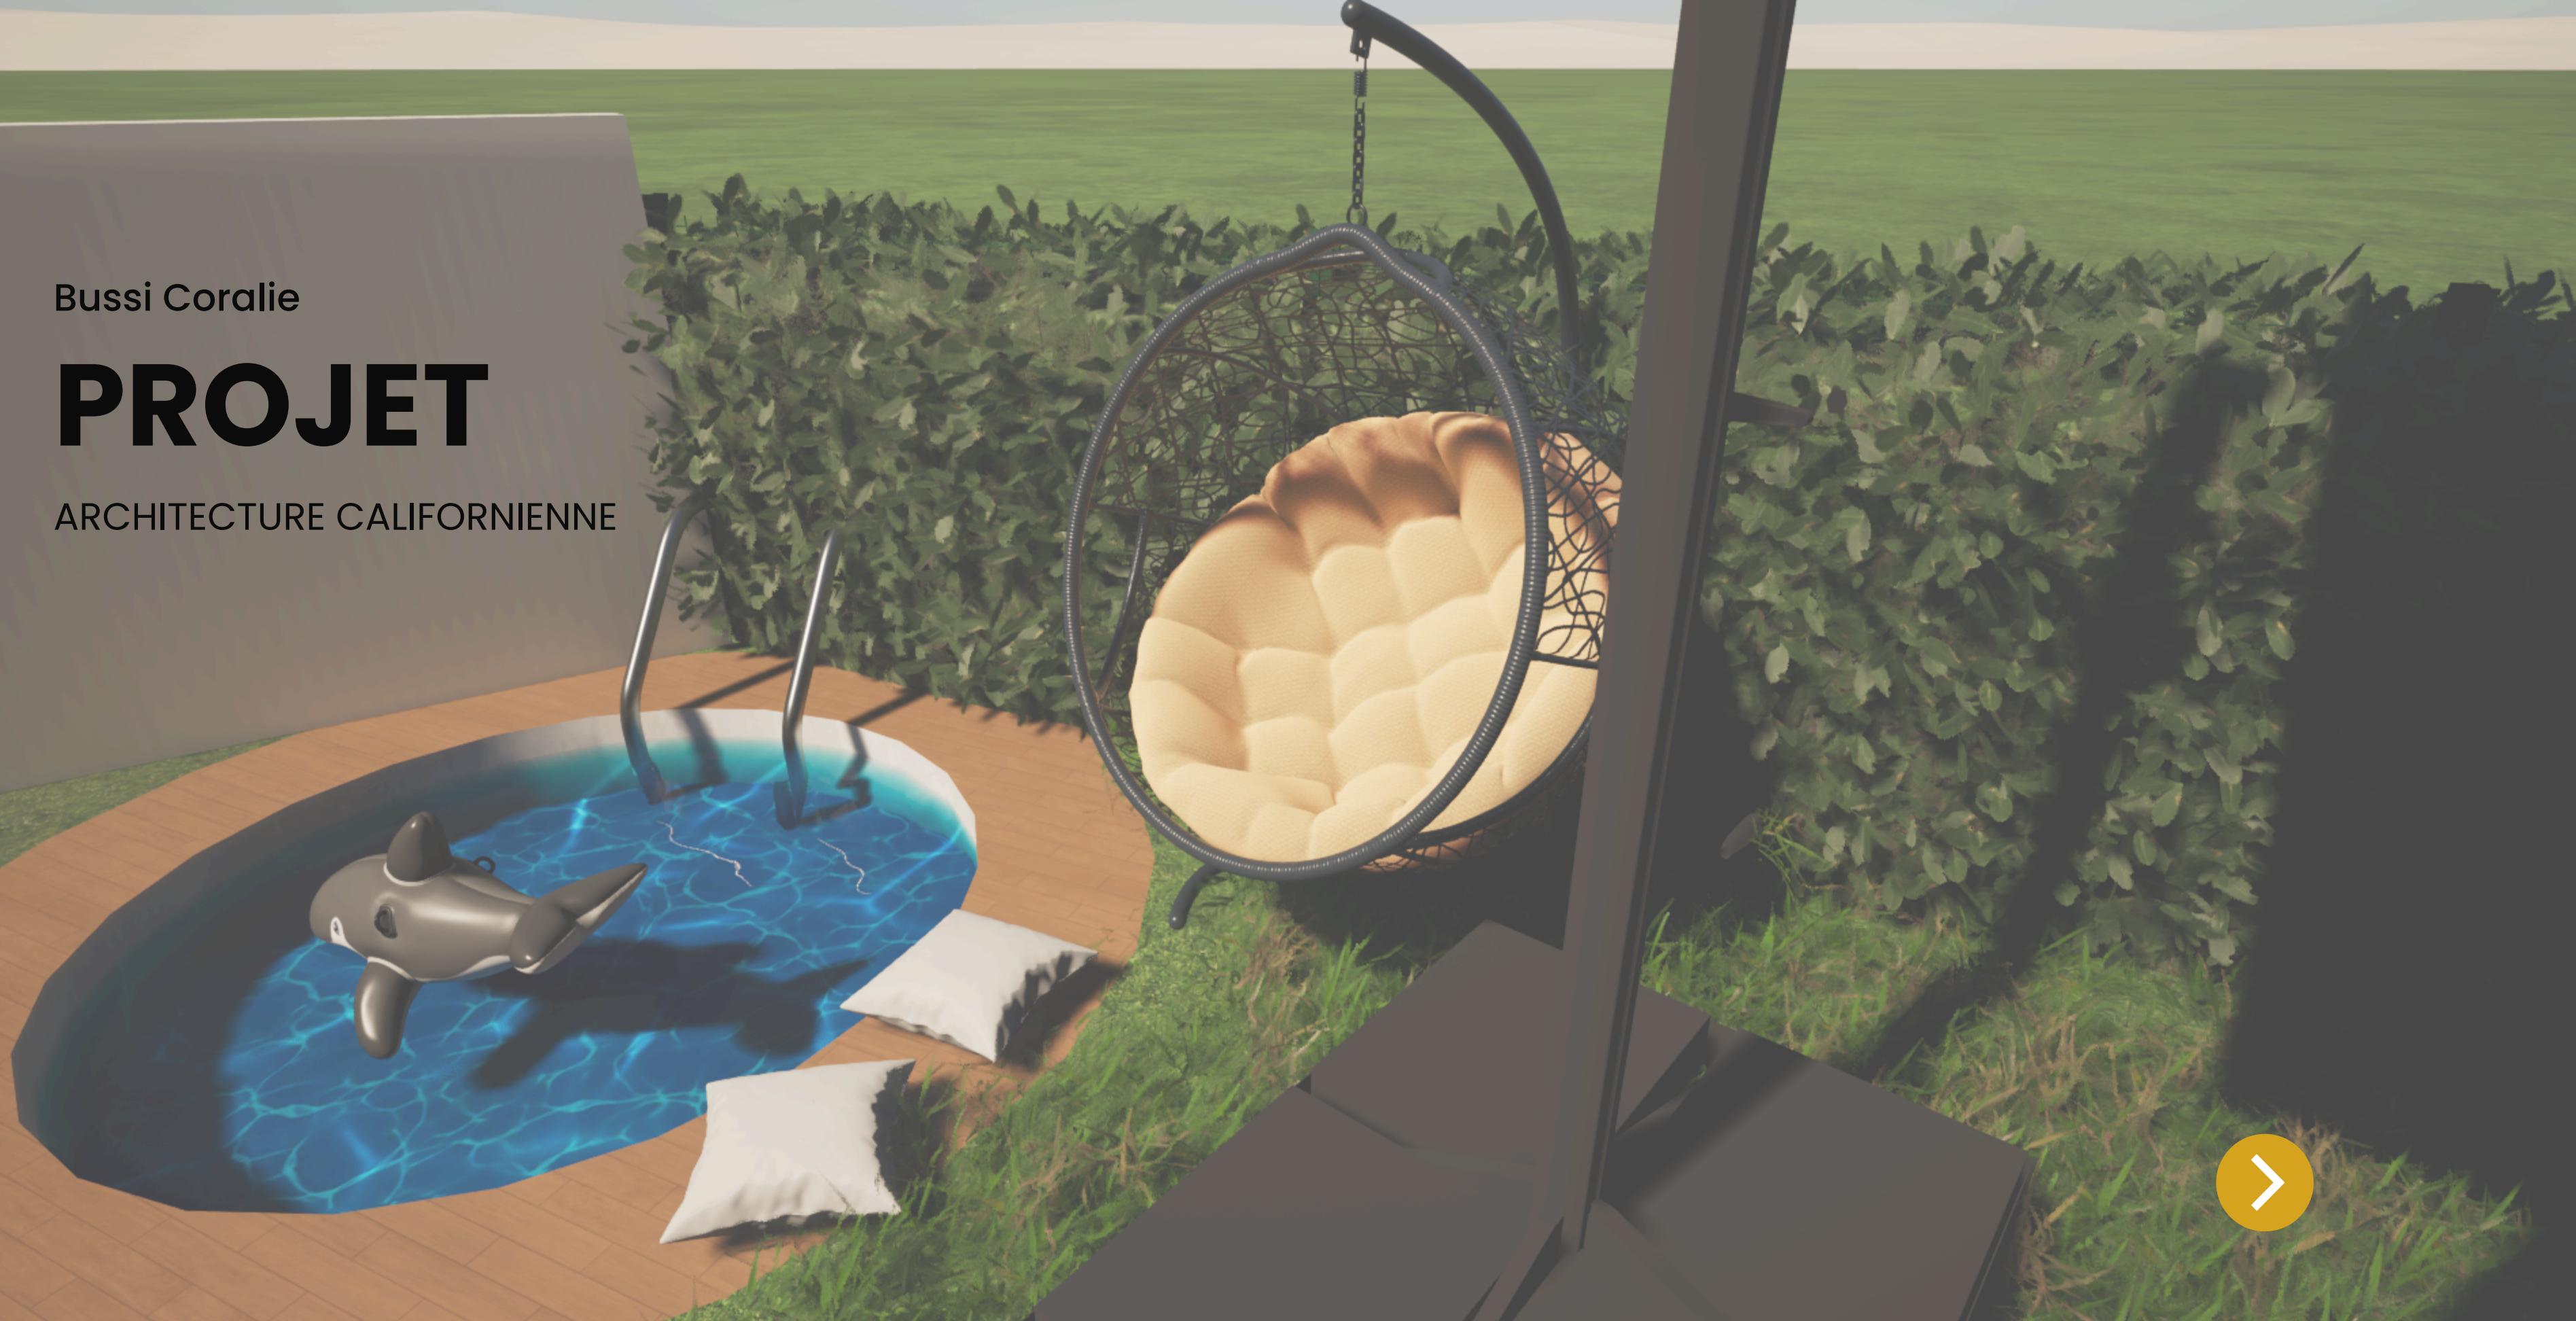


DEMANDE

Un client souhaite embellir son jardin et nous consulte afin de lui faire une proposition chiffrée sur la base de travaux existant inachevées.

Après consultation, le client souhaite :

- Agrandir la surface de la terrasse existante,
- Embellir le mur de séparation en BBM (avec un enduit, un bardage bois, un mur végétalisé, ou autre),
- Conserver la paroi de séparation NEVA,
- Conserver l'armoire à outils de jardin biohort modèle 230,
- Ajouter les équipements suivants :
 - Box de rangement emprise au sol de 5.00m x 1.00m, ht 1.80m
 - Mini piscine hors sol type TANKKD
 - Salon de jardin de 4 places minimum
 - Table à manger + 6 chaises
 - Parasol sur support amovible
 - Trampoline de 2,4m de diamètre

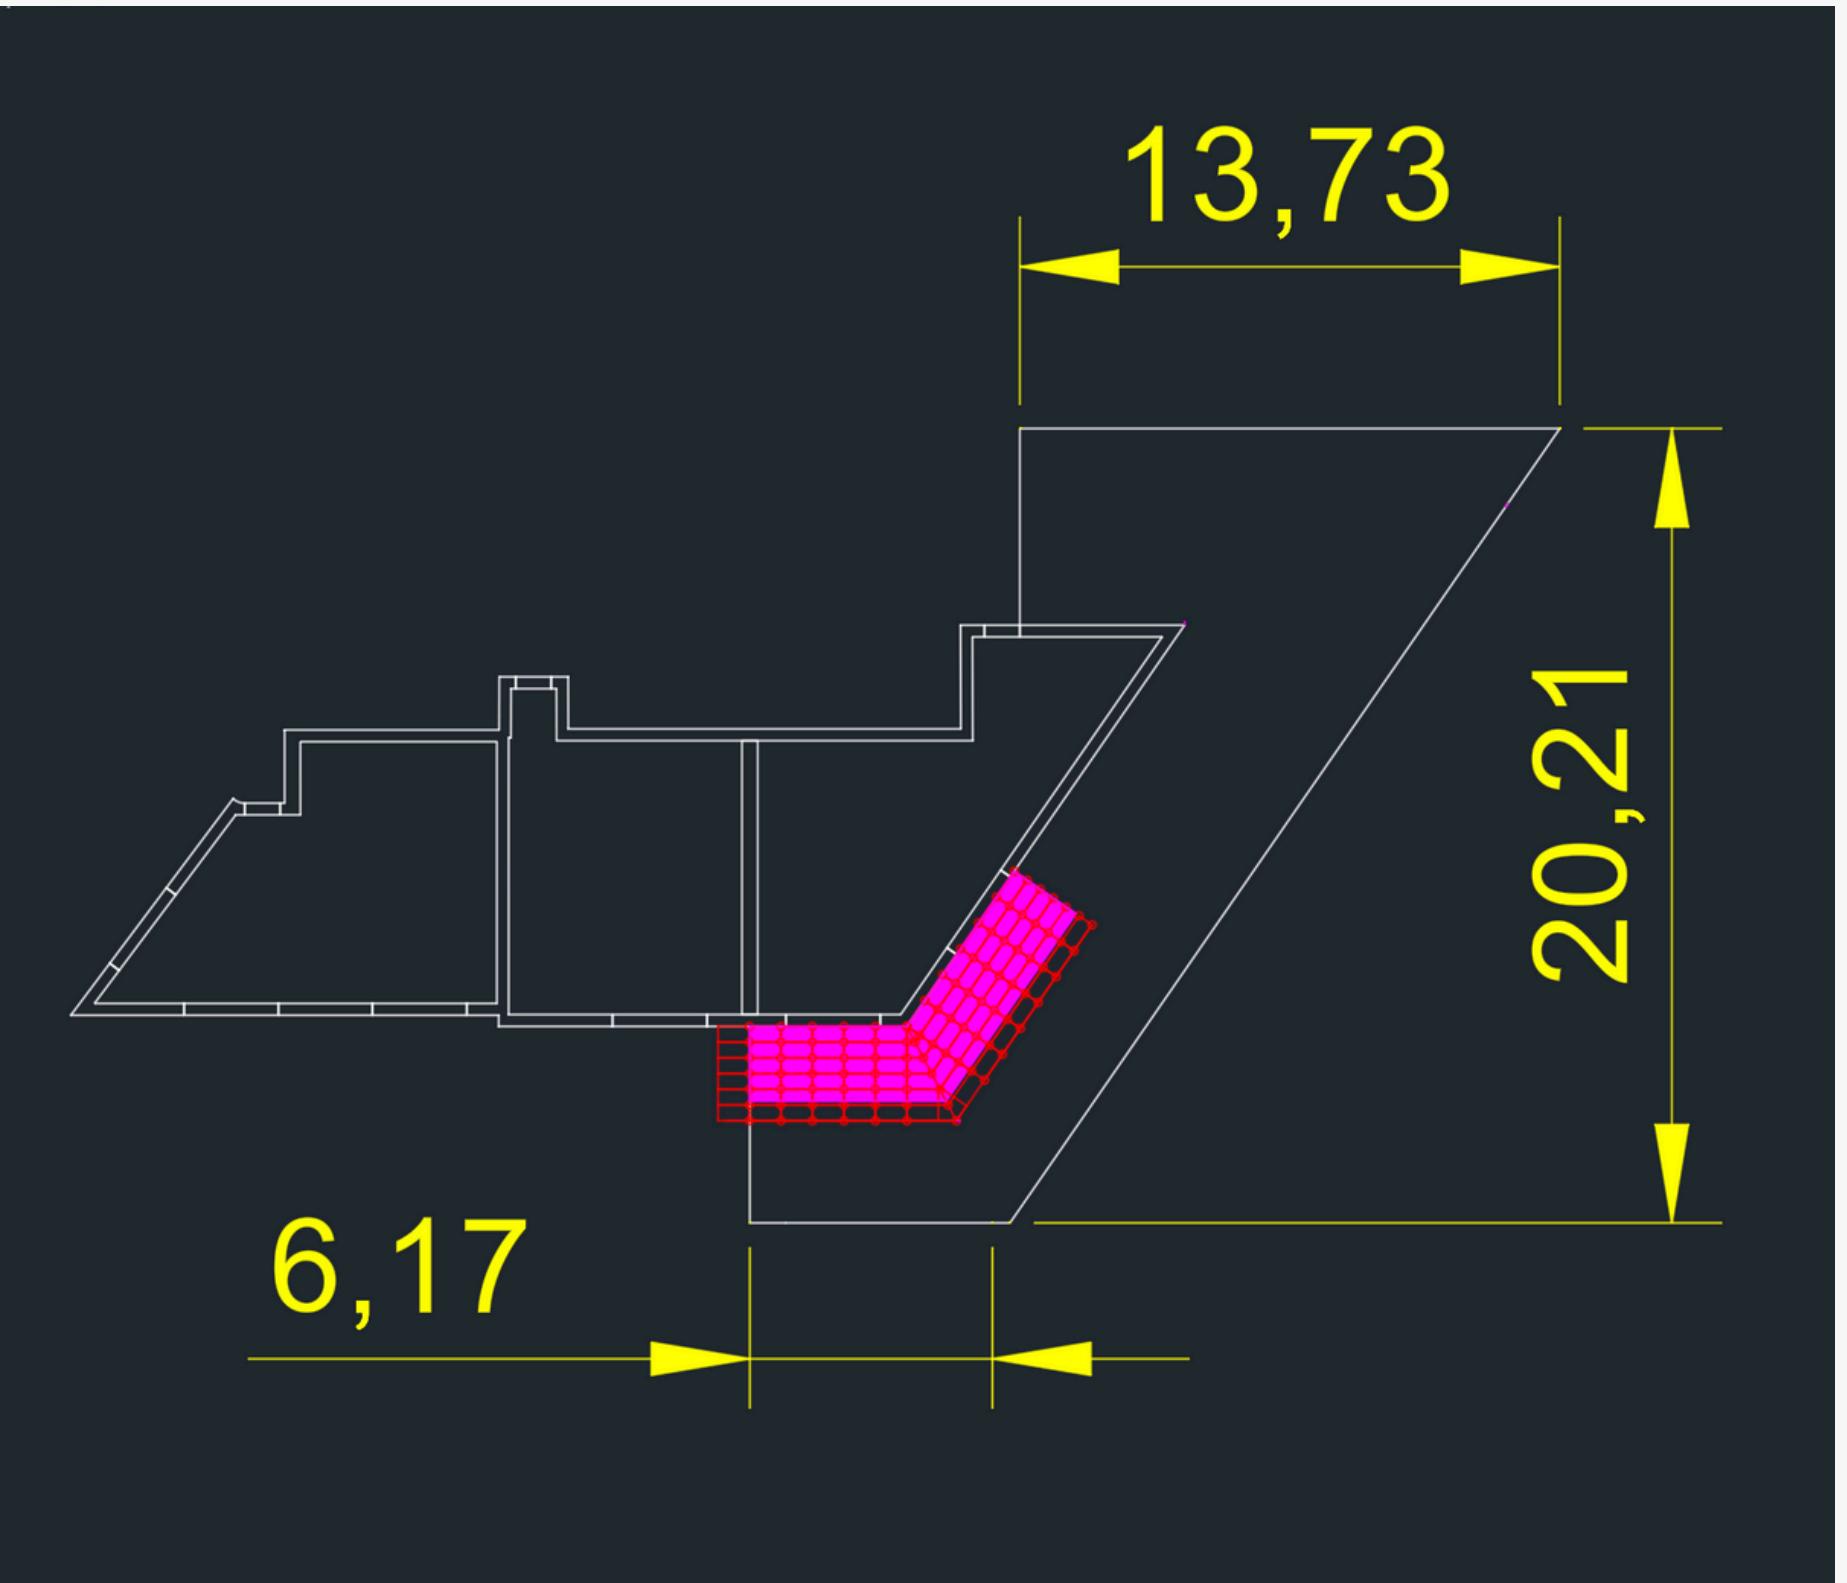


Matériel	unité	quantité	PU	PT	MO horaire
Tout venant	m3	0,542	132,00 €	71,54 €	2
lit de sable	m3	0,1084	47,00 €	5,09 €	1
géotextile	m²	5,42	5,00 €	27,10 €	0,5
Treillis soudé	U	1	56,00 €	56,00 €	1
Béton	m3	1,084	250,00 €	271,00 €	4
Scellement chimique	U	1	76,73 €	76,73 €	2
Coffrage	m	12	2,50 €	30,00 €	3
				537,47 €	
MO				1 200,00 €	13,5
Coût global				1 737,47 €	
Données de calculs					
Surface extension		5,42 m²			
ep tout venant		0,1 m			
ep sable		0,02 m			
ep beton		0,2 m			
longueur acier scellement		0,4 m			
Nombre d'ouvrier		1,5			
Nombre de déplacement		4		2,0 nbr jours	
durée déplacement		30 min			
coût horaire MO		50 € de l'heure			
Scellement chimique					
tige acier	m	12,4	2,3166667	28,73 €	
cartouches	u	4	12	48,00 €	
MO					
chantier				14 heures/pers	
déplacement				21 heures total	
				3 heures total	
				24 heures total	
Marge		1,3			
Surcout de chantier		0			


BUDGÉTISATION




demande du client

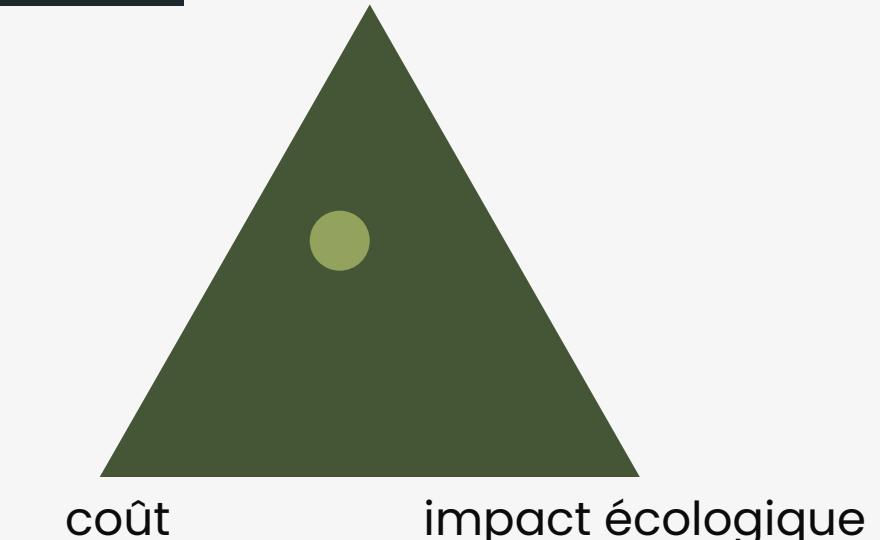

MOODBOARD

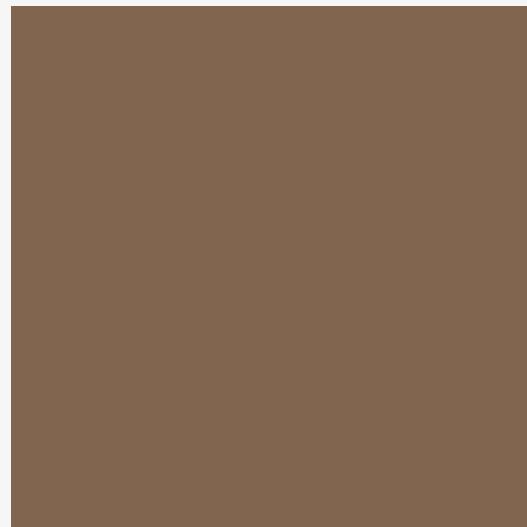


PLAN AMÉNAGEMENT

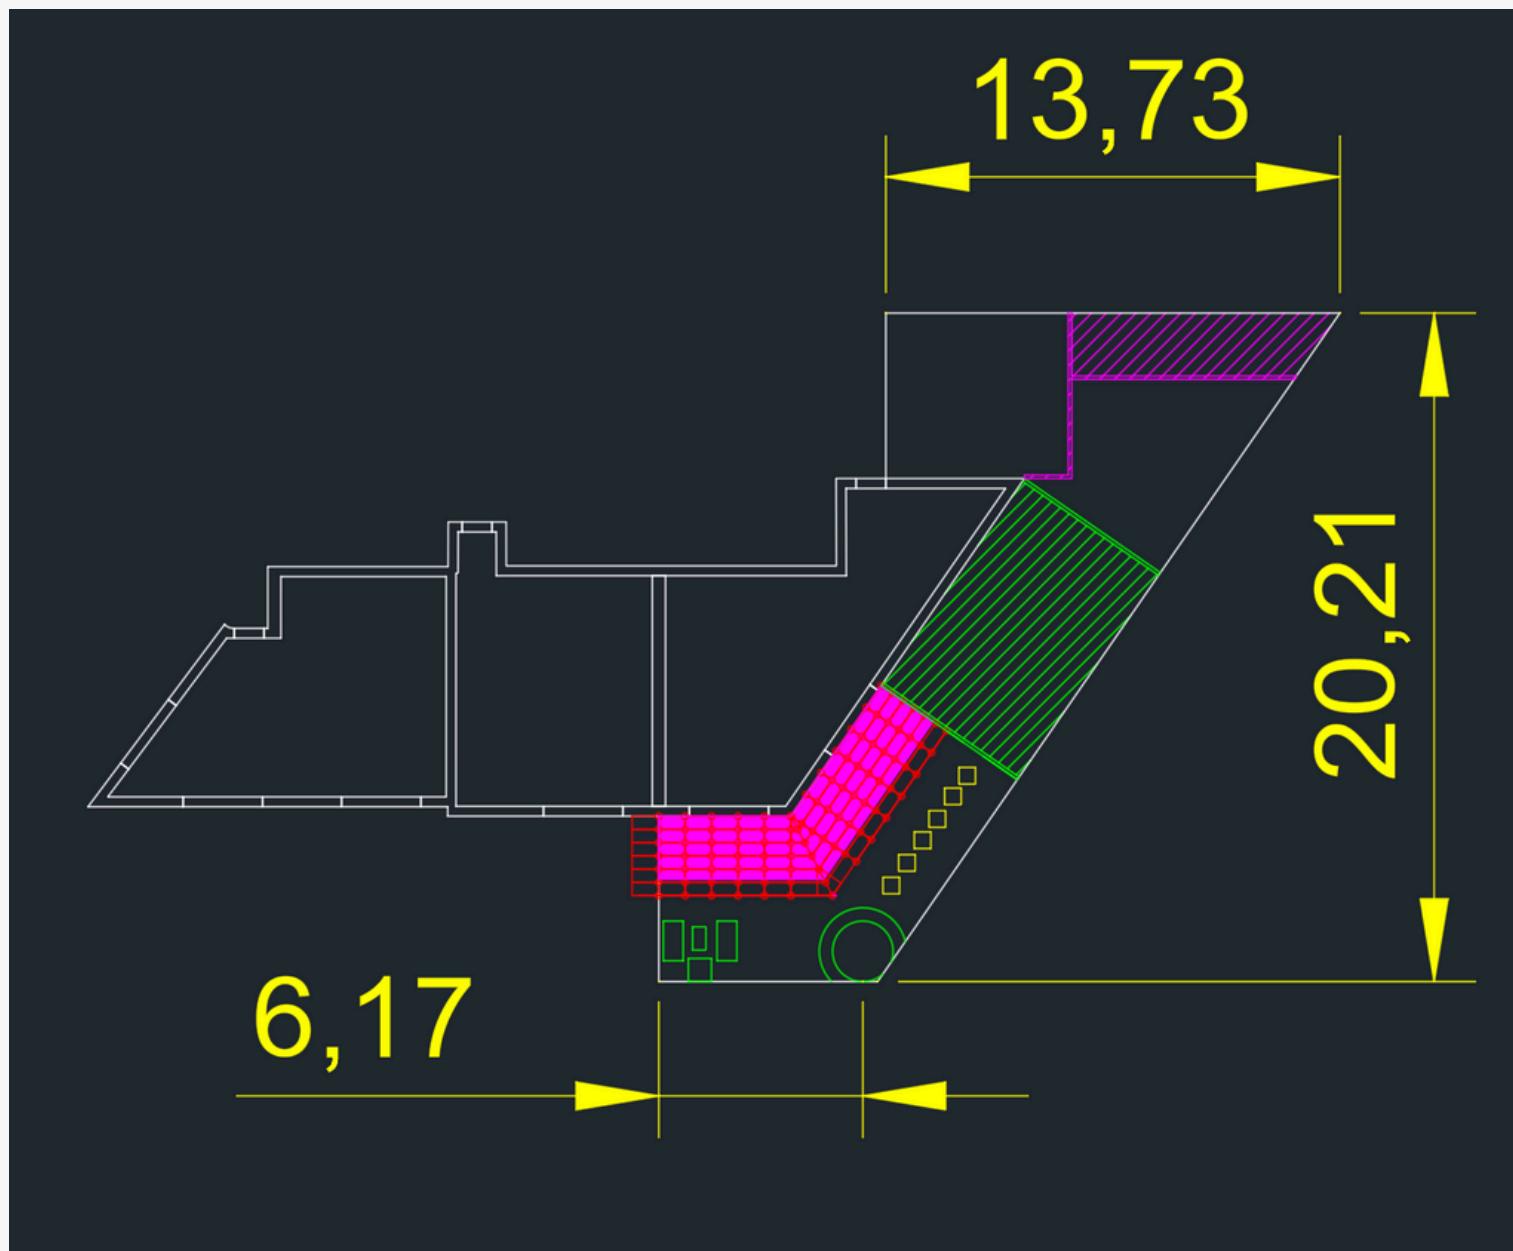


- dalle ajoutée
- dalle existante
- mobilier et structure
- structure existante
- dalle et mesure

MODÉLISATION

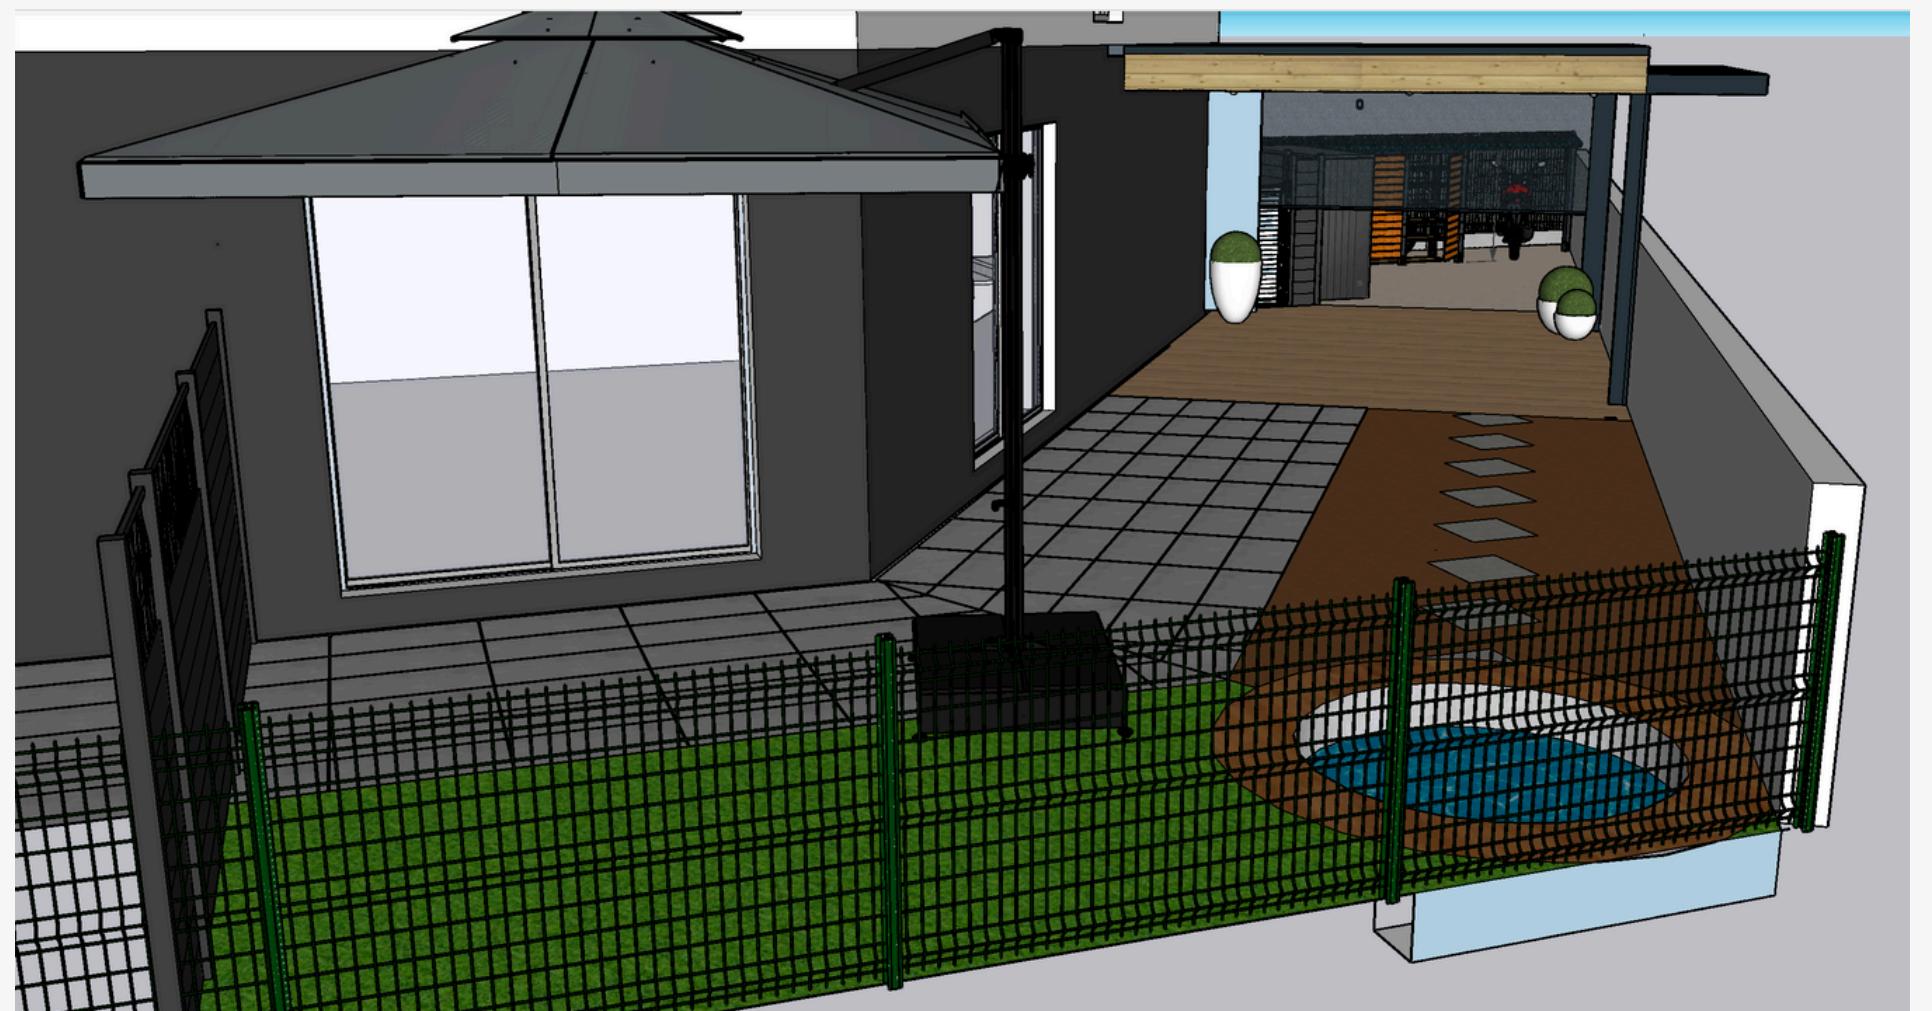

Aménagement sur sketchup sauf le mobilier pour me rendre compte de l'espace

MODÉLISATION TWINMOTION

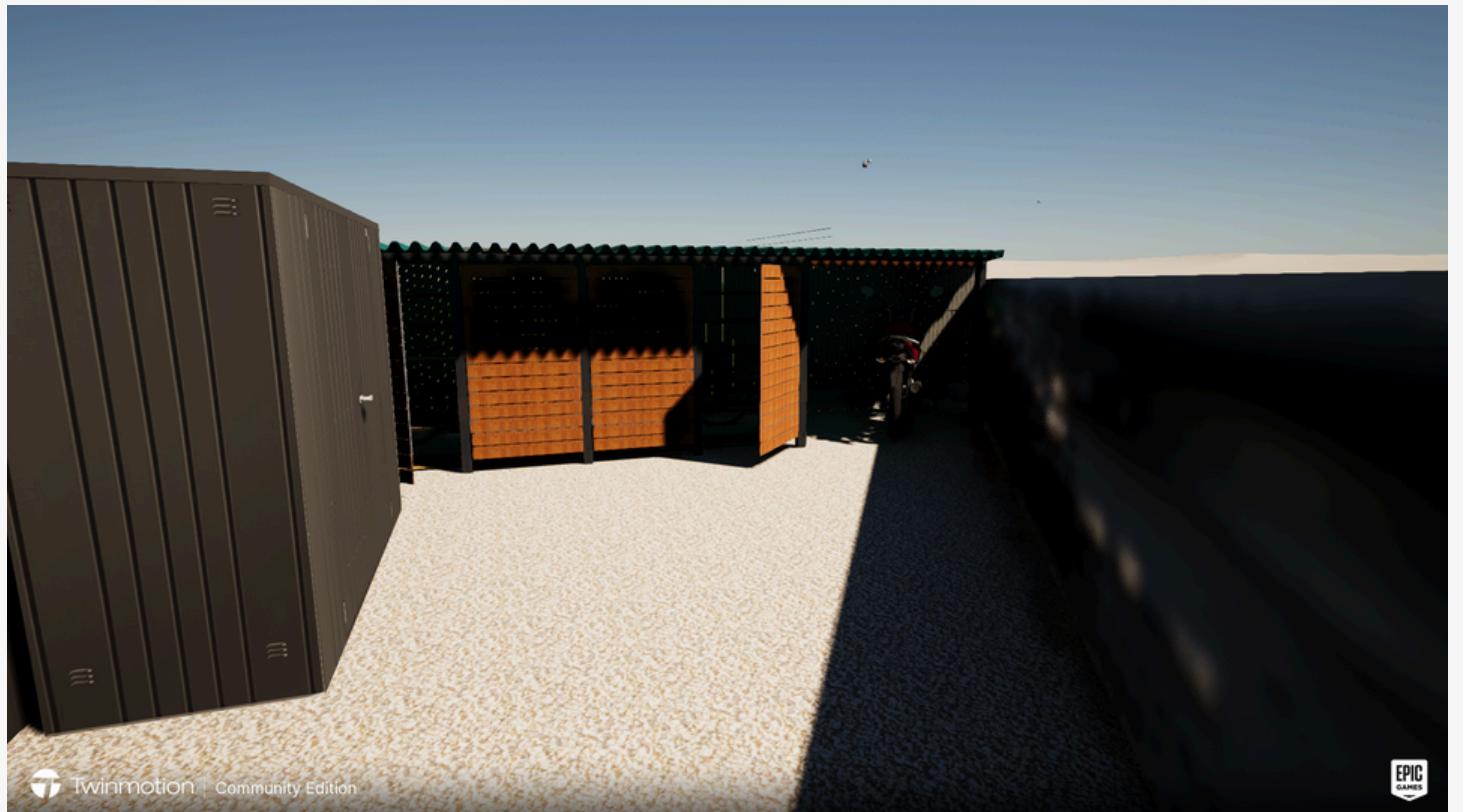

Aménagement sur Twinmotion du mobilier et ajout du potager et de l'herbe.



ÉLEMENTS



Ensemble parasol déporté carré 250g/m² (3 x 3M) rotatif 360° + Dalle à lester sur roues 100 L
332,50 € HT



Salon de jardin avec coffre de rangement - en résine - Allibert by KETER - 4 personnes - SanRemo - Gris graphite

332€00

- Matière de la structure : Résine de synthèse (polypropylène Caco3)
- Matière du revêtement : Plastique - Résine
- Couleur(s) : Gris graphite
- Composition du lot : Une banquette de deux places et deux fauteuils vendus avec des coussins d'assise. Une table basse range coussins
- Nombre de personnes : 4 personnes



Fauteuil suspendu résine noire SOUTH BEACH

Poids : 25.00 kg

Largeur : 105.00 cm

Hauteur : 186.00 cm

Profondeur : 129.00 cm

Composition

Résine tressée / Base métal



Gazon de placage naturel - Vendu au m²
5,19 €

Au préalable :

- terre vegetal
- géotextile

ÉLEMENTS



Lame de terrasse Don L. 240 cm x l. 9,5 cm bois pin
4,20 €
soit 18,42 € / M²

Au préalable :

- plots en béton ou poteaux en bois
- géotextile
- tasser la terre



PERGOLA BIOCLIMATIK à lames orientables

12 729€ TTC LIVRÉ, POSÉ
1 façade de 4 m, profondeur de 3 m
Structure aluminium de couleur gris anthracite

Lames blanches orientables motorisées avec télécommande Somfy®

1 store de façade inclus
Éclairage LED en option



Table et 6 chaises alu noir, céramique et tissu Sunbrella "Terrasse"

Référence 8331

2376,60 € TTC

Dimensions de la table

Long. : 246 cm - Larg. : 96 cm - Haut. : 76 cm

Matières : Aluminium et céramique

Dimensions des chaises

Larg. : 58 cm - Prof. : 64 cm - Haut. : 93 cm

Matières : Aluminium, garnissage mousse, tissu Sunbrella®

Hors main d'œuvre



Tankkd Summer vibes ready basic pack Black label

1.410,00 €

183 cm / 1604L

Entretien :

filtration à pompe ou filtration à sable